

Бекітілді

Қазақстан Республикасы Ішкі істер министрлігінің
2023 жылғы 14 маусымда қабылданған № 481 бұйрығы
және Қазақстан Республикасы Ұлттық қауіпсіздік
комитетінің 2023 жылы 26 маусымда қабылданған №51/жс

Террористік тұрғыдан осал объектілердің
терроризмге қарсы қорғалуының
ПАСПОРТЫ

«Жетісу облысының білім басқармасының Ескелді ауданы бойынша білім
бөлімі» мемлекеттік мекемесінің «Алақай» балабақшасы МКҚК

БЕКІТЕМІН:

Нысан менгерушісі

«Алақай» балабақшасының менгерушісі

 И.К. Байсултанова

«01» 01 2024 ж



Ескелді АІБ бастығының

міндетін атқарушы

полития ұйымының

 Сымбайев Н.С

«06» 06 2024 ж



Қарабұлақ ауылы

2024 жыл

Мазмұны

1. Объекті туралы жалпы мәліметтер
2. Объектінің сипаты
3. Қазақстан Республикасының Үкіметі айқындайтын объектілердің терроризмге қарсы қорғалу жүйесіне қойылатын талаптарға сәйкес объектінің инженерлік-техникалық жарақтандырылуы және терроризмге қарсы қорғалуы туралы мәліметтер.
4. Учаскенің жоспары
5. Объекті ғимараттарының (құрылыстарының) қабат бойынша жоспары
6. Объект ғимараттарының (құрылыстарының) инженерлік коммуникация схемалары

1. Объекті туралы жалпы мәліметтер

1. Объект туралы жалпы ақпарат:

1	Жердің санаты	Ауылдық елді мекендердің жері
2	Қызметтің бейіні	Мектепке дейінгі балаларды оқыту мен тәрбиелеу
3	Толық және қысқаша атауы	«Жетісу облысы білім басқармасының Ескелді ауданы бойынша білім бөлімі» мемлекеттік мекемесінің «Алақай» балабақшасы МКҚК
4	Ведомстволық тиесілігі, ұйымдық-құқықтық нысаны	«Жетісу облысы білім басқармасы Ескелді ауданы білім бөлімі» мемлекеттік мекемесі
5	Мөр бедерінің үлгісі	
6	Пошта мекен-жайы, телефоны, факсы, электрондық мекен-жайы	индекс-040500, Қазақстан Республикасы, Жетісу облысы, Ескелді ауданы, Қарабұлақ ауылы, Ауезов көшесі 8 үй 8 777 205 44 95 alaqai.detskisad@mail.ru
7	Менгерушінің, әдіскердің тегі, аты, әкесінің аты (бар болса) (жұмыс, үй және ұялы телефондары)	Менгеруші: Байсултанова Ильмира Кенджахуновна Жұмыс тел. 8 7283639194 Ұялы тел. 8 777 205 44 95 Әдіскер: Жумабекова Лаурят Нурпеисовна Жұмыс тел. 8 7283 63 91 94 Ұялы тел.8 747 724 35 88

**Қазақстан Республикасының Үкіметі айқындайтын объектілердің
терроризмге қарсы қорғалу жүйесіне қойылатын талаптарға
сәйкес объектінің инженерлік- техникалық жарактандырылуы
және терроризмге қарсы қорғалуы туралы мәліметтер**

10	Объектіні жеке күзету бойынша қызметтер көрсететін күзет қызметі субъектісі (бұдан әрі – КҚС) (КҚС-тың атауы, күзет қызметтеріне арналған шарт №, күзет қызметімен айналысу құқығына арналған лицензияның №, берілген күні, кім берді)	Арнайы күзет (Қауіпсіздік шаралары) <i>КҚС-тың атауы – Максимус – СМН күзет қызметтеріне арналған шарт № 001, 010000, Республика Казахстан, г.Нур-Сұлтан, Жилой массив Өндіріс, улица Аксай, дом № 9, 10</i> БИН: 140640011798; <i>күзет қызметімен айналысу құқығына арналған лицензияның № 21029951, берілген күні – 19.10.2021 жылы кім берді – Государственное учреждение «Отдел по контролю за охранной деятельностью Департамента полиции по городу Нур-Сұлтан Министерства внутренних дел Республики Казахстан». Министерство внутренних дел Республики Казахстан.</i>
11	Объекті қауіпсіздігін қамтамасыз етуге жұмылдырылған адамдардың (оның ішінде жеке күзет ұйымы, тәуліктік жасак, карауыл, кезекші жауынгерлік ауысым жұмыскерлерінің) саны	Жеке күзет тәулік бойы 1 арнайы күзет сағат <u>8.00</u> ден <u>18.00</u> ге дейін Ғимарат күзетшісі – 4 17:00 ден 08:00 ге дейін
12	Объекті қауіпсіздігін қамтамасыз етуге жұмылдырылған, оның ішінде тәуліктік жасақтағы, карауылдағы, жеке күзет ұйымы жұмыскерлерінде, қызметкерлерде, арнайы құралдардың болуы	Арнайы күзетте балабақша қауіпсіздігіне Металл іздегіш-1, (металлды-детектор) таяқша-1 арнайы құралдары бар.
13	Техникалық қауіпсіздік құралдарын қолдана отырып, объектіні қорғау бойынша қызметтер көрсететін күзет қызметінің субъектісі	<i>Арнайы күзет (Қауіпсіздік шаралары) КҚС-тың атауы – Максимус – СМН лицензия нөм. № 21029951 берілген күні – 19.10.2021 ж Нұр-Сұлтан қаласы</i>
14	Объектінің терроризмге қарсы қорғалуы бойынша қойылатын талаптарға сәйкестігі	«Қауіпсіздік қызметінің барлық түрлері, соның ішінде терроризмге осал объектілердің қауіпсіздігі» толығымен сәйкес келеді
15	Қазақстан Республикасының Үкіметі айқындайтын объектілердің терроризмге қарсы қорғалуын қойылатын талаптарға сәйкес объектінің терроризмге қарсы қорғалуын қамтамасыз ету бойынша қабылданған шаралар туралы мәліметтер (паспорттың ажырамас бөлігі болып табылатын жекелеген қосымшамен ресімделеді)	Қазақстан Республикасы Ішкі істер министрінің 2023 жылғы 14 маусымдағы № 481 және Қазақстан Республикасы Ұлттық қауіпсіздік комитеті Төрағасының 2023 жылғы 26 маусымдағы № 51/ке бірлескен бұйрығы. Қазақстан Республикасының Әділет министрлігінде 2023 жылғы 29 маусымда № 32950 болып тіркелді

4. Объектінің жоспары

(паспорттың ажырамас бөлігі болып табылатын жеке қосымшамен ресімделеді)


16	<p>Объектінің жоспарында мыналарды көрсетеді:</p> <p>1) учаскенің (объектінің көлемі) шекарасы, атауы, сондай-ақ объекті аумағына іргелес көшелер мен өту жолының орналасуы</p>	<p>Балабақша Ауезов көшесінде орналасқан. Оңтүстік «Қант зауыты» солтүстігінде «Малика» азық-түлік дүкені орналасқан Шығыс жағында «Қарабұлақ» орта мектебі, Батыс жағында тұрғылықты үй бар Балабақшаның жалпы көлемі– 0,7237 га жер учаскесі. Балабақша 1992 жылы салынған, Балабақша ғимарат көлемін өзгерту туралы 2021ж. № 60 қаулымен қайта жоспарланды. 2022 жылы ашылды.</p>
	<p>2)Объекті аумағында бөлек ғимараттар мен құрылыстардың орналасуы</p>	<p>Балабақша кеңсе ғимаратты, екі қабатты</p>
	<p>3)объектінің аумағына/аумағынан кіретін/ шығатын (негізгі, қосалқы, авариялық)есіктер</p>	<p>Негізгі есіктер – 2; қосалқы есіктер – 5; оңтүстік жағынан Ауезов көшесінде</p>
	<p>4) объектінің инженерлік коммуникациялық (объекті аумағында жүргізілген, ғимараттар мен құрылыстарды электрмен, сумен, газбен және жылумен жабдықтау желілері ауаны желдету және баптау) сызбасы</p>	<p>Электр орталықтандырылған Су орталықтандырылған Телекоммуникация желілері орталықтандырылған Орталық жылыту жүйесі</p>
	<p>5) күзет, тәуліктік жасақтар, қарауыл, кезекші жауынгерлік ауысым қызмет өткеретін бекеттер, сондай-ақ техникалық бақылау құралдары, күзет сигнализациясы, бейнебақылау камералары орналастырылған жерлер</p>	<p>Күзет бекеті 1 -қабаттағы балабақша ғимараттың ішінде орналасқан, бейнебақылау камерасы бар. Арнайы күзет дабыл түймесі бар Балабақшадағы жалпы бейнекамера саны – 32; Ғимарат ішінде орнатылған бейнекамера саны – 21; Ғимарат сыртында орнатылған бейнекамера саны – 11; Сыртқы камералар аумақтың периметрі бойынша орналасқан.</p>
	<p>6) жарылғыш қауіпті, өртке қауіпті, улы заттарды, қауіпті биологиялық, ядролық және радиоактивті материалдарды сақтау (өндіру) орындары</p>	<p>жоқ</p>
	<p>7) төтенше жағдайлар, оның ішінде терроризм актілері қауіпі туралы хабарлау құралдарының болуы көрсетіледі.</p>	<p>Төтенше жағдайлар қауіпі туралы хабарлау, жаднамма ақпараттық бұрышы бар жүзеге асырылуда.</p>

5. Объекті ғимараттарының (құрылыстарының) қабат бойынша жоспары (паспорттың ажырамас бөлігі болып табылатын жеке қосымшамен ресімделеді)

17	Қабат бойынша жоспарда: 1) ғимараттан/ғимаратқа шығатын/кіретін (негізгі, қосалқы, авариялық) есіктер	№1 қабат (схемасы)
	2) техникалық бақылау құралдары, күзет және өрт сигнализациясы, бейнебақылау камералары	№2,3 қабат (схемасы) Бейнебақылау камерасы, өрт дабылының төтенше түймешесі бар.
	3) күзет, тәуліктік жасақтар, қарауыл, кезекші жауынгерлік ауысым қызмет өткертін бекеттерінің орналасуы	№1 қабат (схемасы)
	4) авариялық және төтенше жағдайлар туындаған кезде персонал мен келушілерді эвакуациялау схемасы	№1,2 қабат (схемасы)
	5) зардап шеккендерді орналастыруға және алғашқы көмек көрсетуге арналған болжамды орындар ("Ғимарат ішіндегі қауіпсіз аймақ") көрсетіледі.	№1 қабат (схемасы) Медбике бөлмесі.

6. Объекті ғимараттарының (құрылыстарының) инженерлік коммуникациялық схемалары (паспорттың ажырамас бөлігі болып табылатын жеке қосымшамен ресімделеді)

18	Объекті ғимаратының (құрылысының) инженерлік коммуникациялық схемасында: 1) объекті ғимаратын (құрылысын) электрмен жабдықтау схемасы	№1 қабат (схемасы)
	2) объекті ғимаратын (құрылысын) сумен жабдықтау схемасы	№1 қабат (схемасы)
	3) объекті ғимаратын (құрылысын) газбен жабдықтау схемасы	жоқ
	4) объекті ғимаратын (құрылысын) жылумен жабдықтау схемасы	№1 қабат (схемасы)
	5) телекоммуникация, ауаны желдету және баптау желілерінің схемасы;	№1 қабат (схемасы)
	6) құлып салынатын люктар мен торлар орнатылған (ғимараттар мен құрылыстардың үй-жайларында) жерлер, сондай-ақ олардың кілттерін сақтайтын орындар көрсетіледі.	жоқ

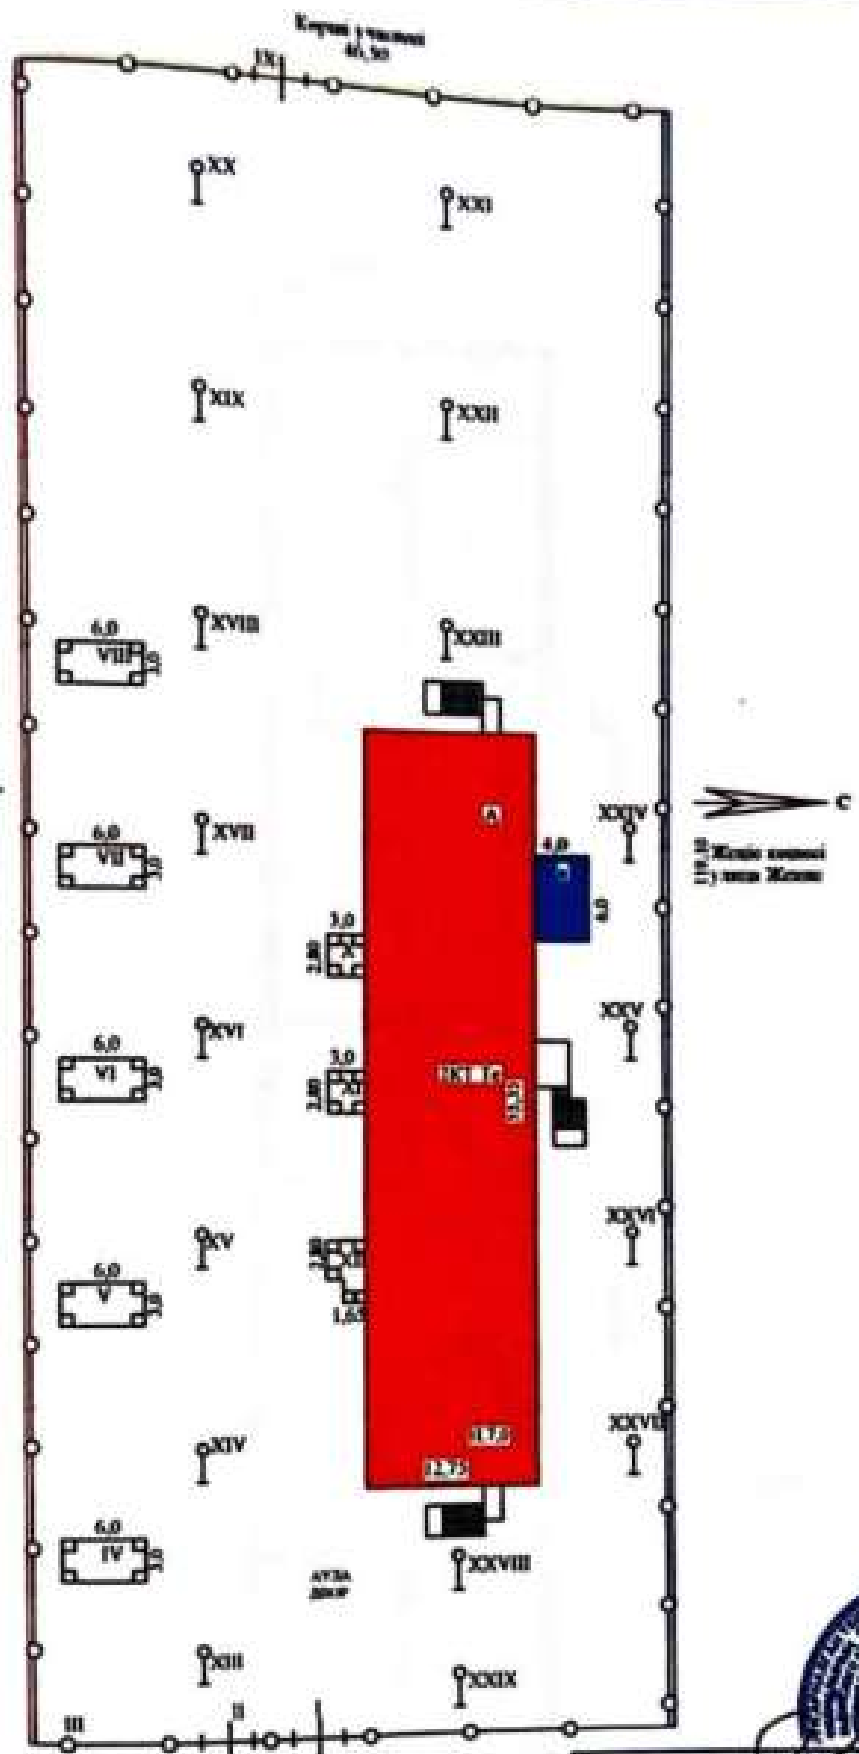

ЖЕР ТЕЛМІНІҢ ЖОСЛАРЫ

Тұрған жері: Қарабұлақ

Көшесі: М. Әуезов № 8

Кадастр №: 03 284 033 1037 пәтер А

Масштабы: 1:500

Батыс басылысы: Байбоспаев С.Б.

Сұрыпталған: Баймухамбетов Е.С.

Жыл: 08 08 2023ж.

